




ZER INTERLAGOS

LIMITE DA Z1 DE INTERLAGOS

0 50 100  
Escala: 1:500 (m)


# READEQUAÇÃO DO ENTORNO DO VIVEIRO "COMANDANTE JACQUES COUSTEAU"

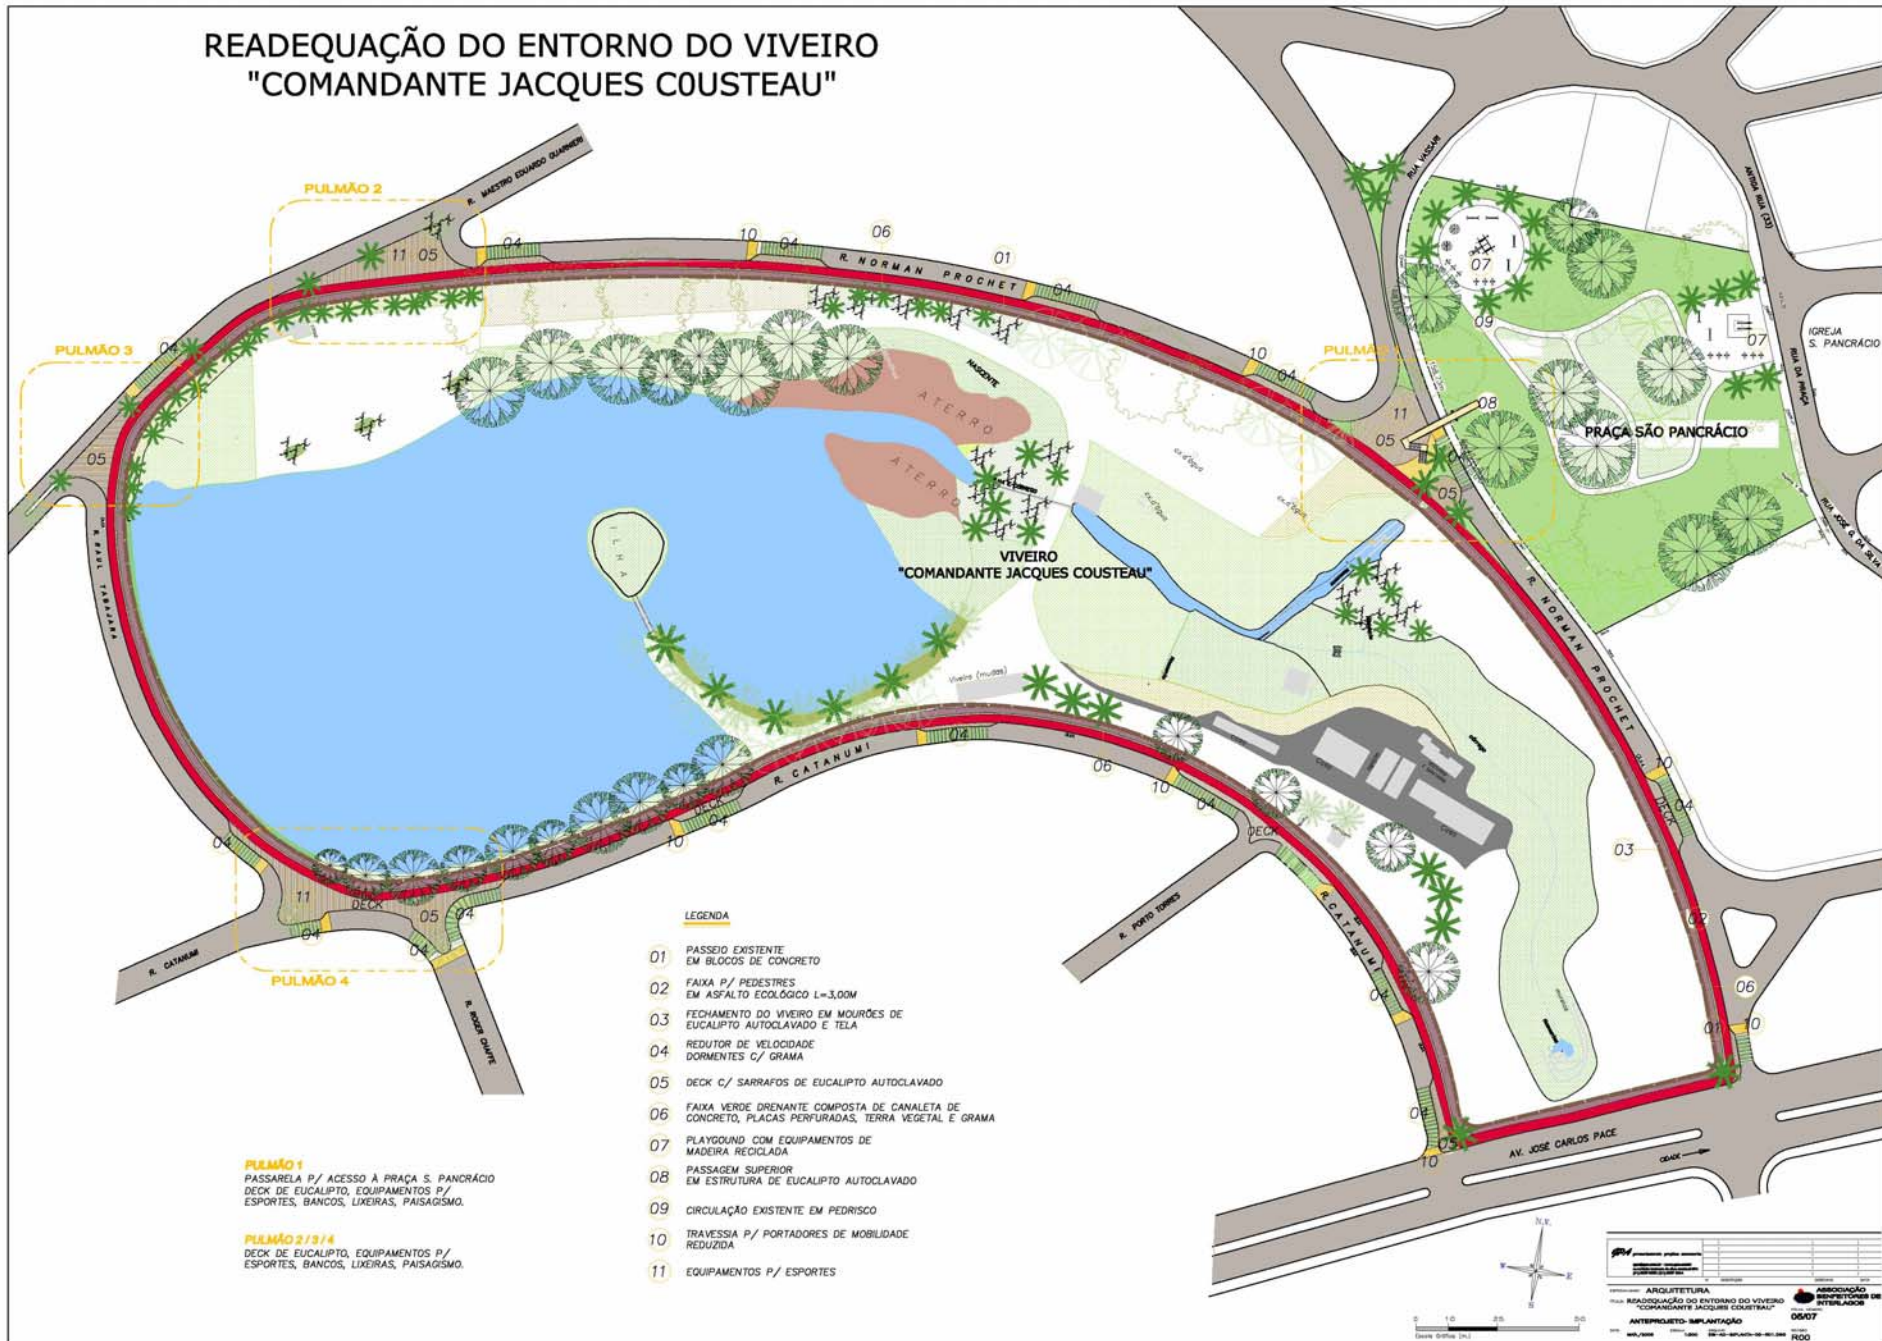


### LEGENDA

- 01 PASSEIO EXISTENTE EM BLOCOS DE CONCRETO
- 02 FAIXA P/ PEDESTRES EM ASFALTO ECOLÓGICO L=3,00M
- 03 FECHAMENTO DO VIVEIRO EM MOURÕES DE EUCALIPTO AUTOCLAVADO E TELA
- 04 REDUTOR DE VELOCIDADE DORMENTES C/ GRAMA
- 05 DECK C/ SARRAFOS DE EUCALIPTO AUTOCLAVADO
- 06 FAIXA VERDE DRENANTE COMPOSTA DE CANALETA DE CONCRETO, PLACAS PERFURADAS, TERRA VEGETAL E GRAMA
- 07 PLAYGROUND COM EQUIPAMENTOS DE MADEIRA RECICLADA
- 08 PASSAGEM SUPERIOR EM ESTRUTURA DE EUCALIPTO AUTOCLAVADO
- 09 CIRCULAÇÃO EXISTENTE EM PEDRISO
- 10 TRAVESSIA P/ PORTADORES DE MOBILIDADE REDUZIDA
- 11 EQUIPAMENTOS P/ ESPORTES

**PULMÃO 1**  
PASSARELA P/ ACESSO À PRAÇA S. PANCRÁCIO  
DECK DE EUCALIPTO, EQUIPAMENTOS P/ ESPORTES, BANCOS, LIXEIRAS, PAISAGISMO.

**PULMÃO 2/3/4**  
DECK DE EUCALIPTO, EQUIPAMENTOS P/ ESPORTES, BANCOS, LIXEIRAS, PAISAGISMO.

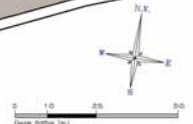


PROJETO	R00



# READEQUAÇÃO DO ENTORNO DO VIVEIRO "COMANDANTE JACQUES COUSTEAU"



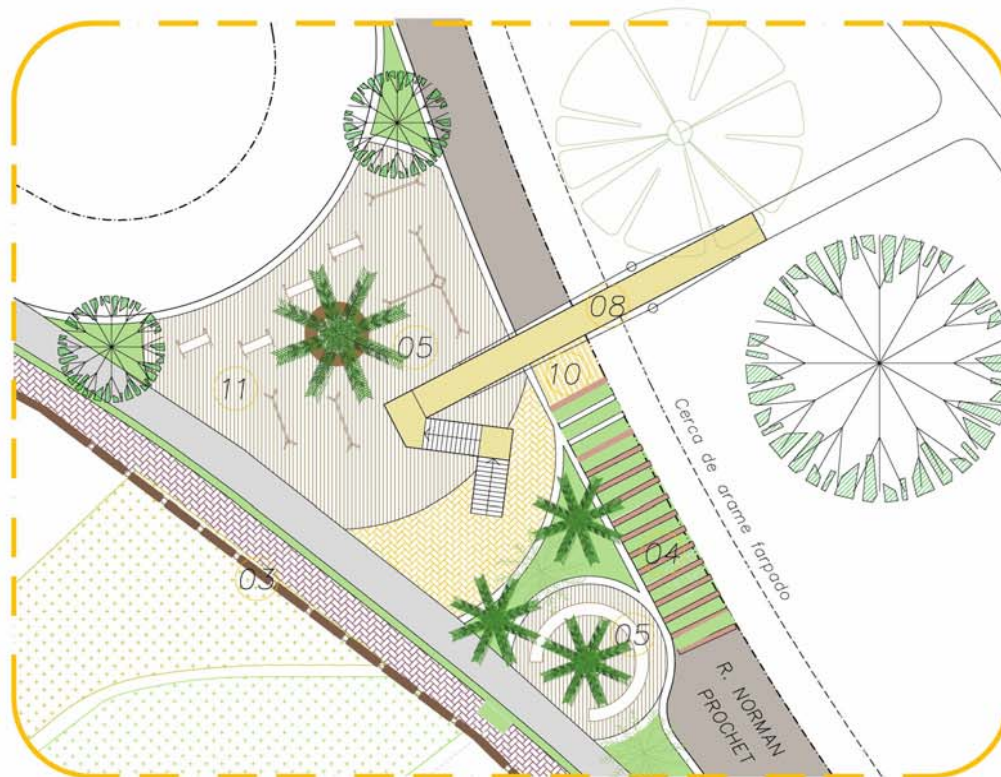

**PULMÃO 1**

PASSARELA P/ ACESSO À PRAÇA S. PANCRÁCIO  
 DECK DE EUCALIPTO, EQUIPAMENTOS P/  
 ESPORTES, BANCOS, LIXEIRAS, PAISAGISMO.  
 ESC.: 1:200



<b>GPA</b> planejamento projeto assessoria @gpa.com.br - www.gpa.com.br av. andré boston de oliveira 824 013 0607 8007 (11) 5067 8014			
	Nº	DESCRIÇÃO	DESENHO DATA

ESPECIALIDADE: **ARQUITETURA**  
 TÍTULO: **READEQUAÇÃO DO ENTORNO DO VIVEIRO "COMANDANTE JACQUES COUSTEAU"**  
**ANTEPROJETO- AMPLIAÇÃO "PULMÕES"**  
 DATA: MAR./2008 ESCALA: 1:200 ARQUIVO: SBI-AG-DET-07-R00.DWG

**ASSOCIAÇÃO BENEFICORES DE INTERLAGOS**  
 FOLHA Nº: **07/07**  
 REVISÃO: **R00**



**PULMÃO 4**

DECK DE EUCALIPTO, EQUIPAMENTOS P/  
ESPORTES, BANCOS, LIXEIRAS, PAISAGISMO.  
ESC.: 1: 200



<b>GPA</b> gerenciamento projeto assessoria gpa@gpa.com.br - www.gpa.com.br av. andré baccini de oliveira nº14 (11) 5067 8067 (11) 5067 8014				
	Nº	DESCRIÇÃO	DESENHO	DATA

ESPECIALIDADE: **ARQUITETURA**

TÍTULO: **READEQUAÇÃO DO ENTORNO DO VIVEIRO "COMANDANTE JACQUES COUSTEAU"**

ANTEPROJETO - AMPLIAÇÃO "PULMÕES"

DATA: MAR./2008 ESCALA: 1:200 ARQUIVO: 508-AQ-DET-07-R00.DWG

FOLHA Nº: **07/07**

REVISÃO: **R00**

**ASSOCIAÇÃO BENEFICENTORES DE INTERLAGOS**